
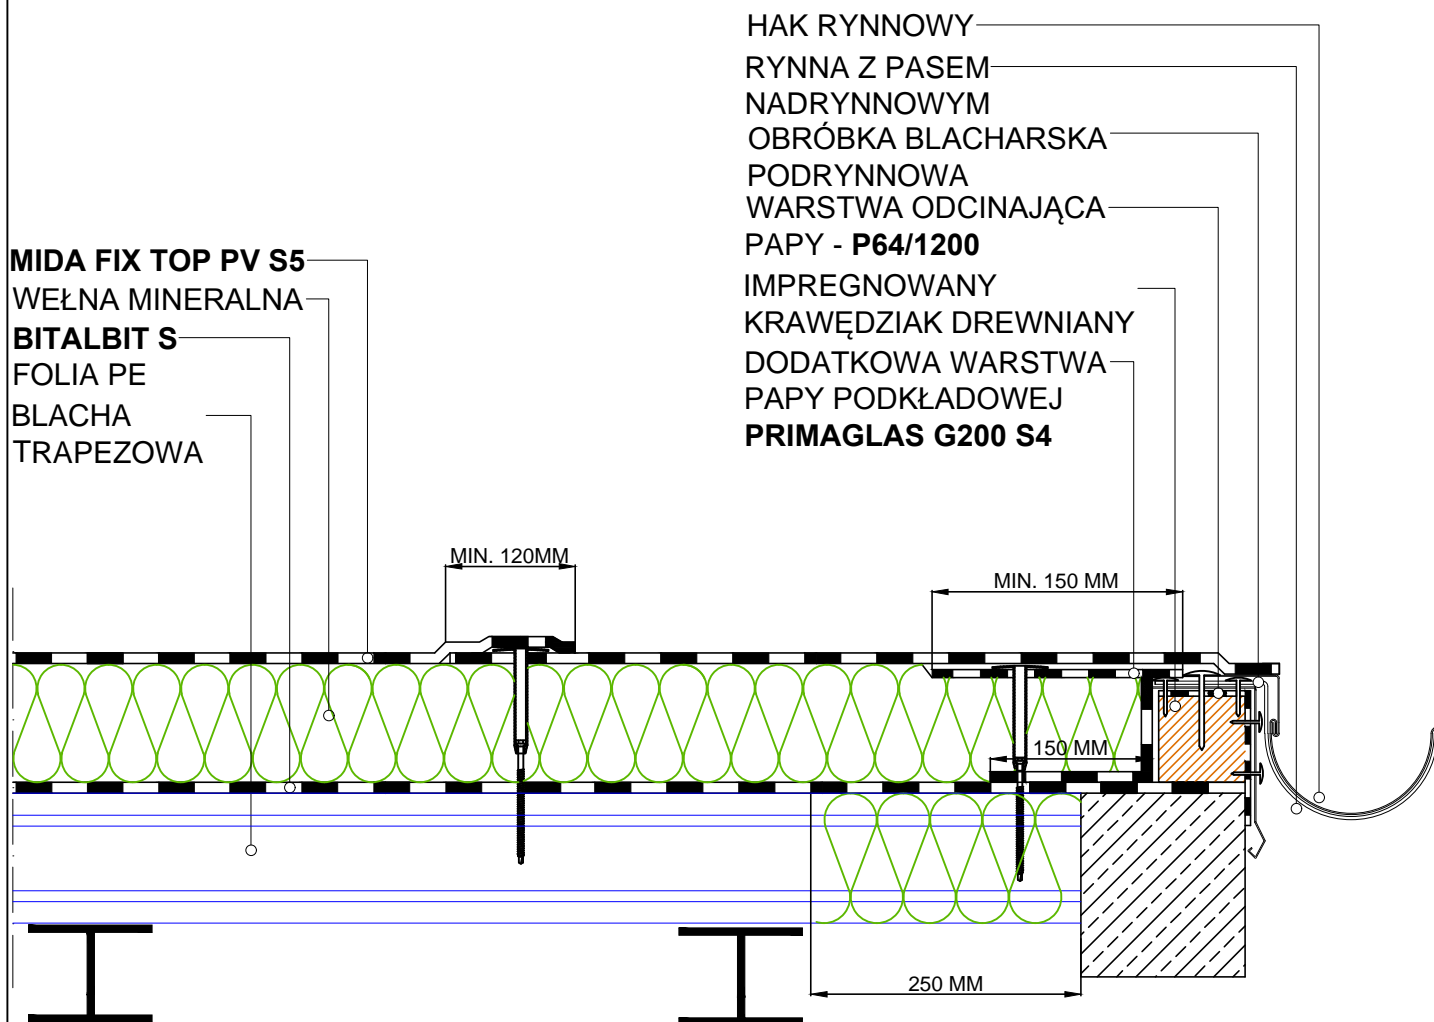


ROZWIĄZANIA POKRYĆ DACHOWYCH

Rys. 1.1.2.2_4 System jednowarstwowy mocowany mechanicznie - okap

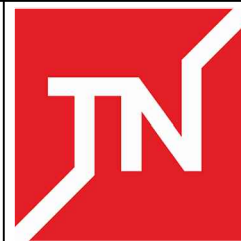

UWAGI: W celu wykonania warstwy spadkowej zaleca się odpowiednie ułożenie blachy trapezowej lub zastosowanie klinów styropianowych na warstwie termoizolacyjnej.

Pokrycie jednowarstwowe z zastosowaniem papy nawierzchniowej MIDA FIX TOP PV S5 na podłożu z blachy, pokrytym paroizolacją BITALIBIT S lub folią PE, docieplonym wełną mineralną
Element szczegółowy - okap

Nr raportu klasyfikacyjnego Broof (T1): 1623.3/12/Z00NP z dnia 09.08.2012 r.
 Raport klasyfikacyjny REI 02983.2/10/Z00 NP z dnia 9.12.2010 r.

TechnoNICOL POLSKA SP. Z O.O.
 ul. Gen. L. Okulickiego 7/9 05-500 Piaseczno
 www.technicol.pl

