
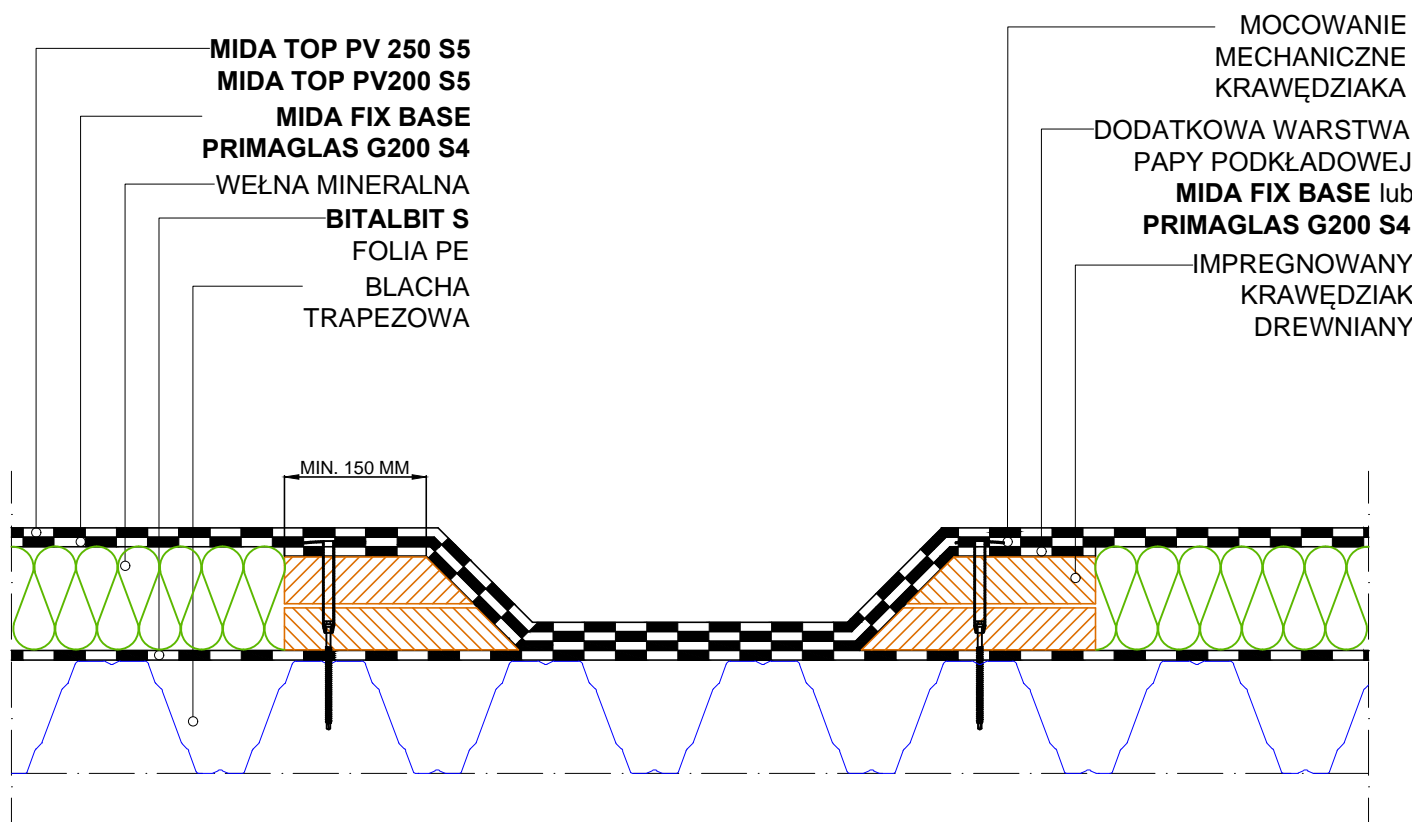


ROZWIĄZANIA POKRYĆ DACHOWYCH

Rys. 1.2.2.2_13 System dwuwarstwowy mocowany mechanicznie - uszczelnienie koryta spływowego

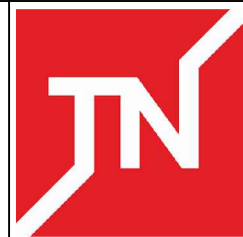

Pokrycie dwuwarstwowe z zastosowaniem papy podkładowej MIDA FIX BASE lub PRIMAGLAS G200 S4 oraz papy nawierzchniowej MIDA TOP PV250 S5, MIDA TOP PV200 S5, MIDA TOP PV S4 lub PYE PV200 S52 EKV na podłożu z blachy trapezowej, pokrytym paroizolacją BITALIBIT S lub folią PE, docieplonym wełną mineralną

Element szczegółowy - uszczelnienie koryta spływowego

Nr raportu klasyfikacyjnego Broof (T1): 1623.2/12/Z00NP z dnia 9.08.2012 r. oraz 1910/11/Z00NP z dnia 1.12.2011 r.

TechnoNICOL POLSKA SP. Z O.O.
ul. Gen. L. Okulickiego 7/9 05-500 Piaseczno
www.technicol.pl

