



ROZWIĄZANIA POKRYĆ DACHOWYCH

Rys. 1.1.2.2_6 System jednowarstwowy mocowany mechanicznie - dylatacja wyniesiona

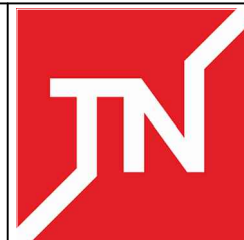

OBRÓBKA BLACHARSKA
IZOLACJA TERMICZNA
PAROIZOLACJA - FOLIA PE
ŚCIANA DYLATACYJNA
KOMPENSATOR Z
OCYNKOWANEJ STALI
KLIN STYROPIANOWY
100x100 MM

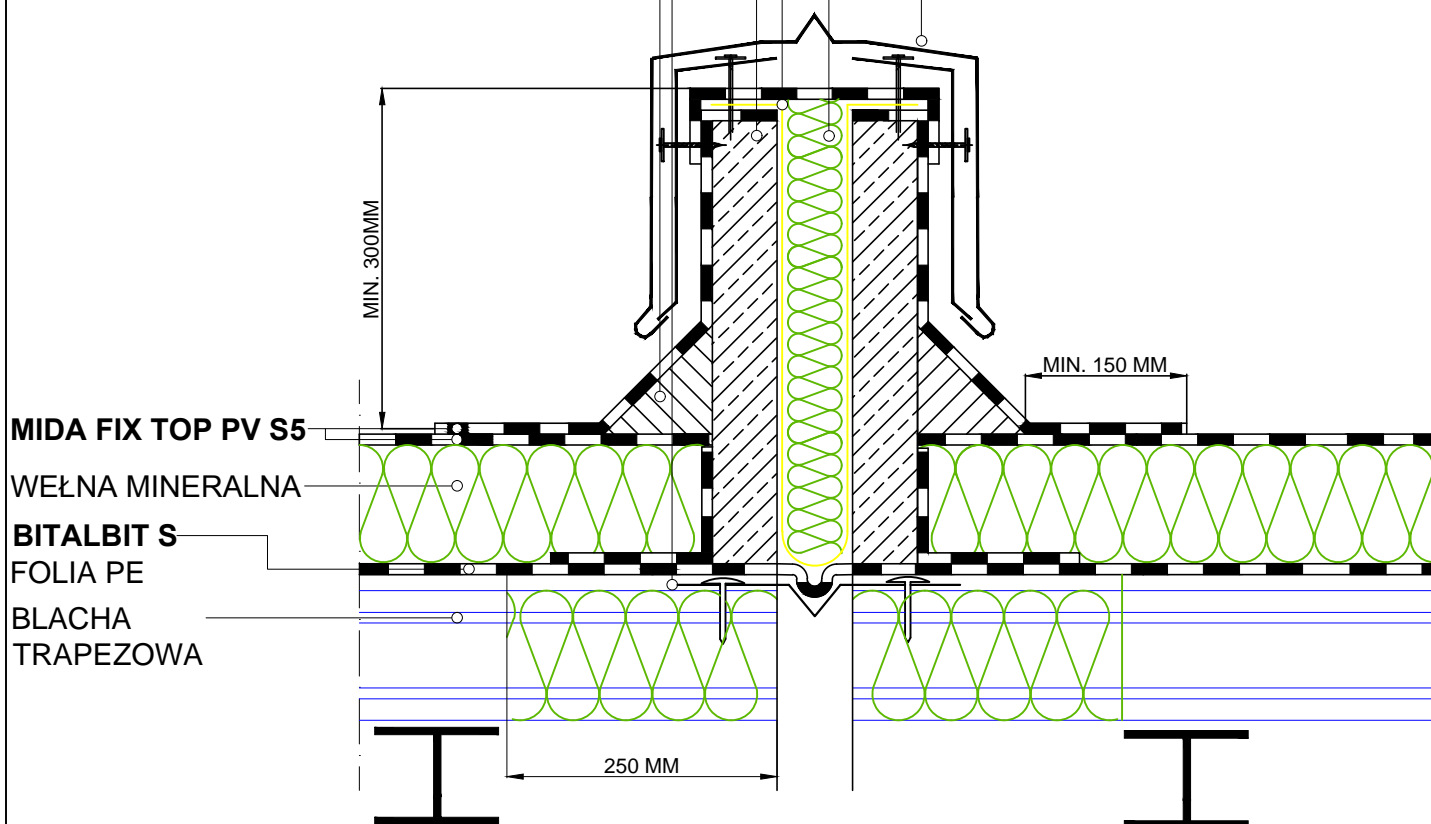

UWAGI: Ewentualne mocowanie/zgrzewanie papy można zastosować tylko z jednej strony.

Pokrycie jednowarstwowe z zastosowaniem papy nawierzchniowej MIDA FIX TOP PV S5 na podłożu z blachy, pokrytym paroizolacją BITALIBIT S lub folią PE, docieplonym wełną mineralną

Element szczegółowy - dylatacja wyniesiona

Nr raportu klasyfikacyjnego Broof (T1): 1623.3/12/Z00NP z dnia 09.08.2012 r.

Raport klasyfikacyjny REI 02983.2/10/Z00 NP z dnia 9.12.2010 r.

TechnoNICOL POLSKA SP. Z O.O.
ul. Gen. L. Okulickiego 7/9 05-500 Piaseczno
www.technicol.pl

