


ROZWIĄZANIA POKRYĆ DACHOWYCH

Rys. 3_9A Renowacja starych pokryć dachowych - układ optymalny - obróbka gorącej rury

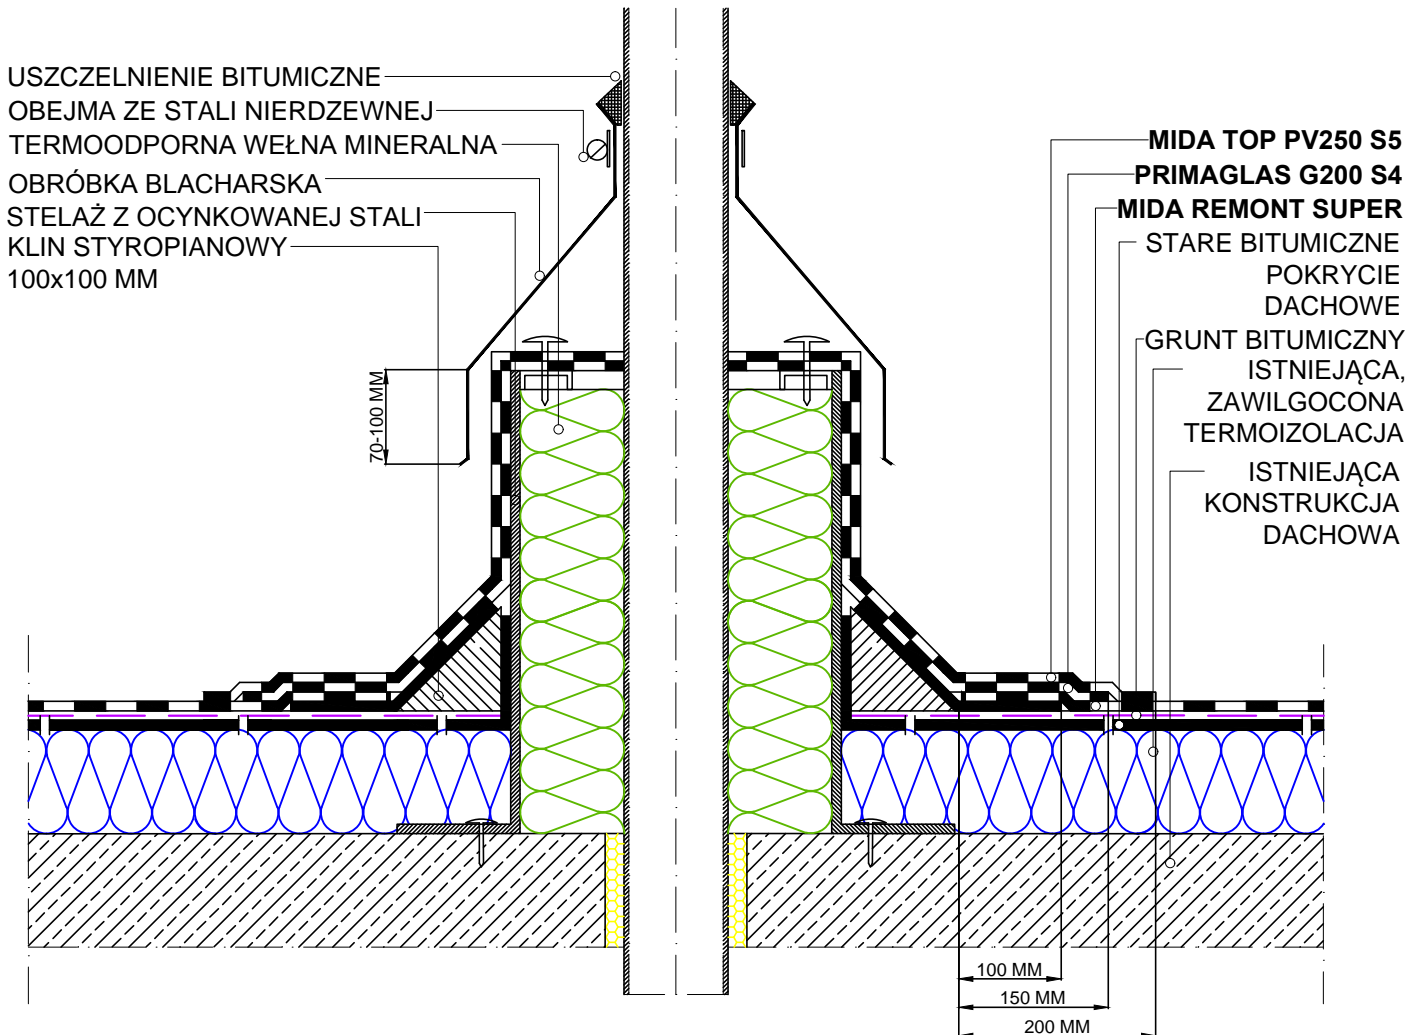

UWAGI: Minimalna wysokość obudowy wynosi 300 mm.

Pokrycie jednowarstwowe z zastosowaniem papy nawierzchniowej MIDA REMONT SUPER na starym, ocieplonym pokryciu dachowym pokrytym gruntem bitumicznym. Obróbka detali wykonana za pomocą papy podkładowej PRIMAGLAS G200 S4 oraz papy nawierzchniowej MIDA TOP PV250 S5.

Element szczegółowy - obróbka gorącej rury

TechnoNICOL POLSKA SP. Z O.O.
ul. Gen. L. Okulickiego 7/9 05-500 Piaseczno
www.technicol.pl